


Büro im 1. Obergeschoss

M. 1:100

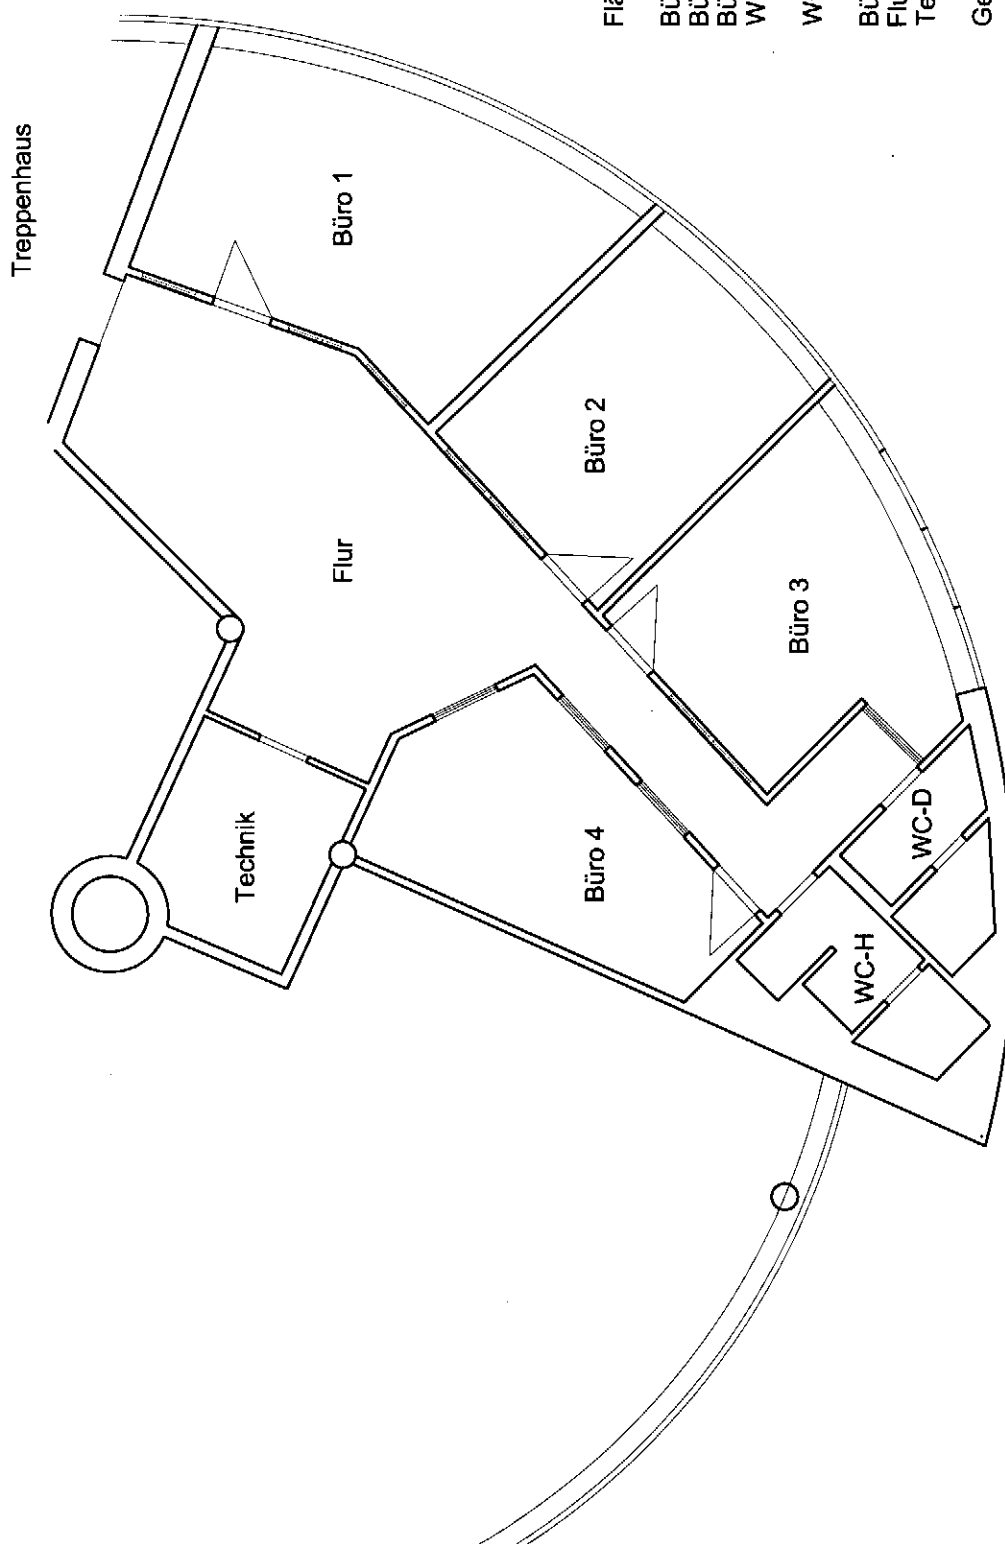

Flächenermittlung:	über CAD
Büro 1	16,95 qm
Büro 2	12,67 qm
Büro 3	12,46 qm
WC Damen	2,02 qm
WC Herren	1,49 qm
WC Herren	2,65 qm
Büro 4	1,41 qm
Flur	12,06 qm
Technik	30,54 qm
Technik	6,18 qm
Gesamtfläche:	98,43 qm